


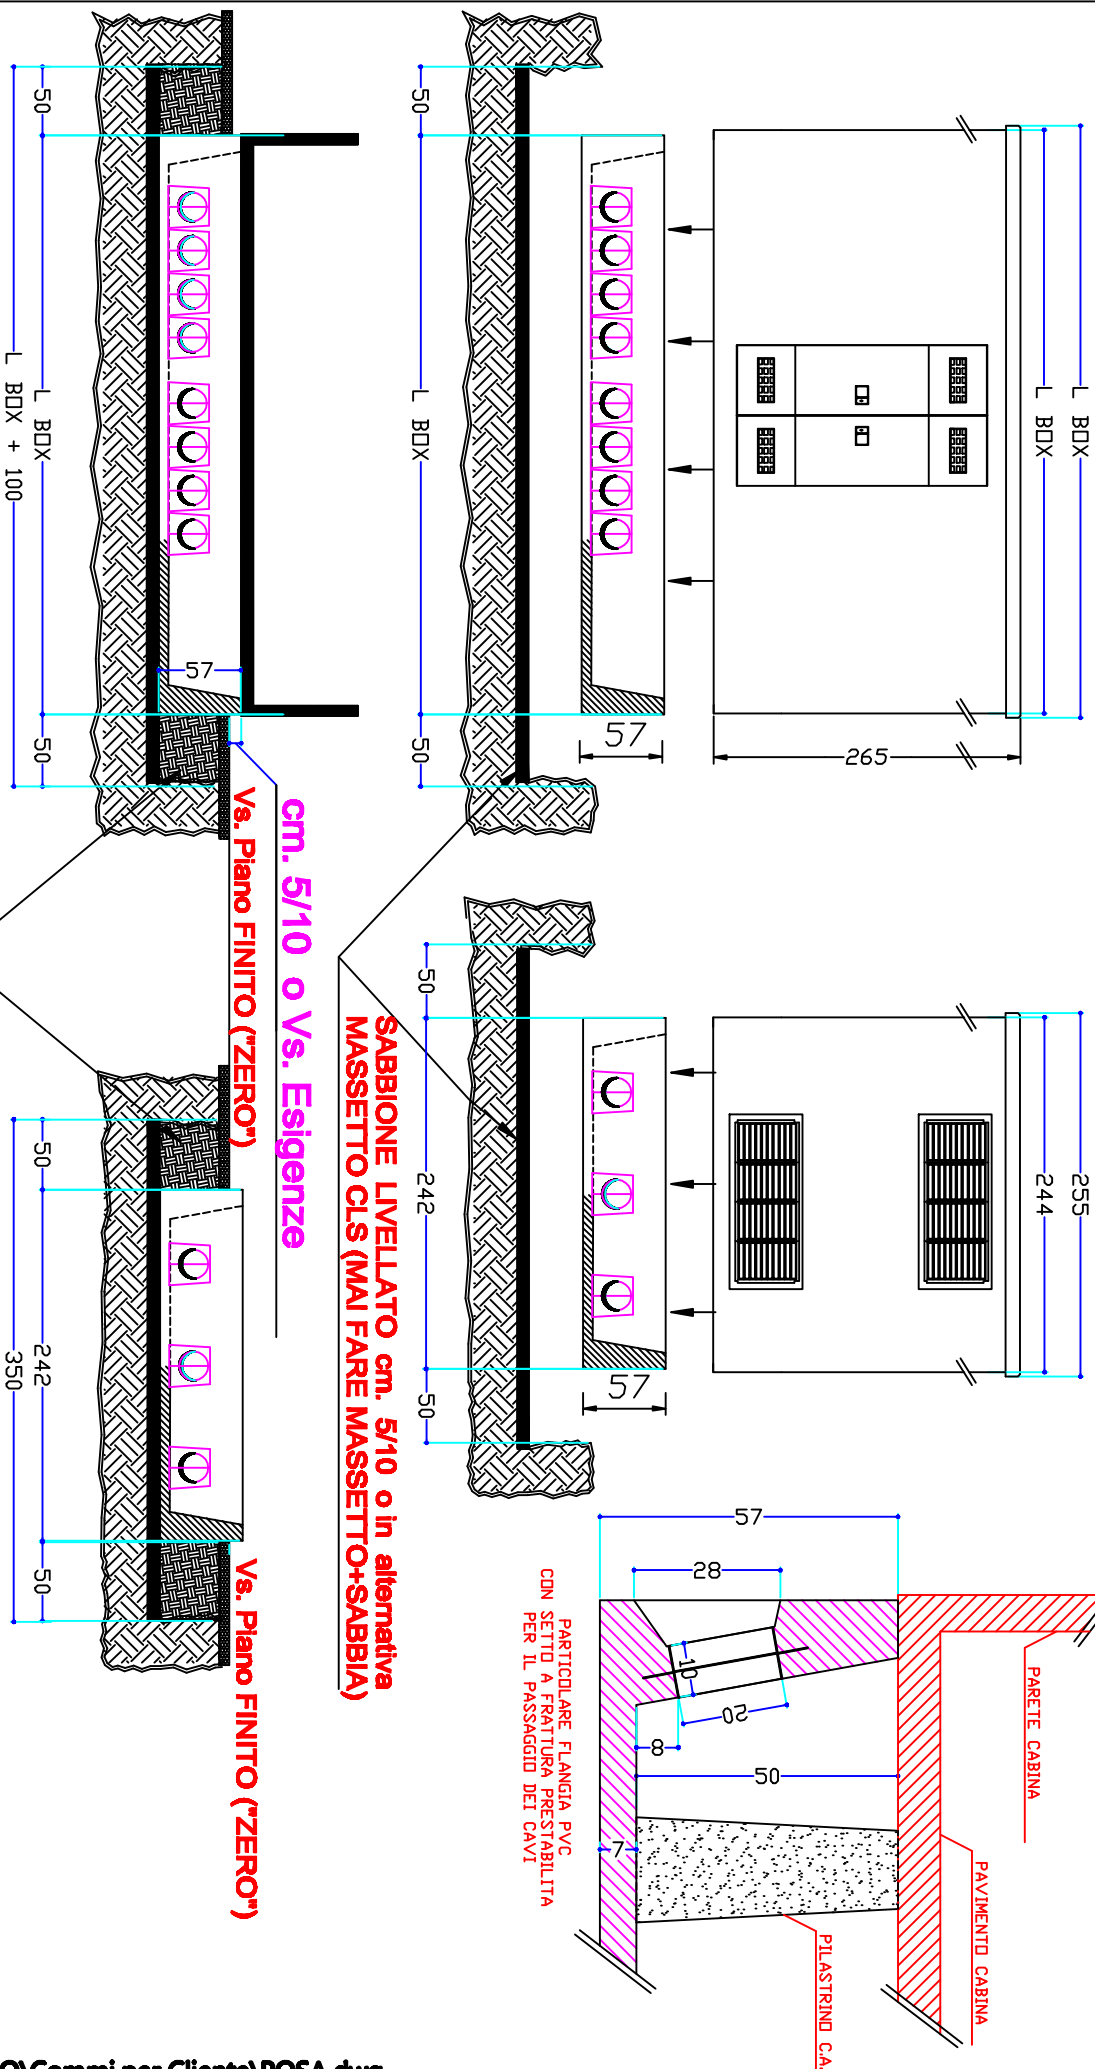

DIM SCAVO: INGOMBRO BOX + 50 cm SU OGNI LATO

RIEMPIRE CON MAT. DI RESULTA

CLIENTE AGENZIA	/	SCALA SCALE	1 : 50	DATE DATE	SET/2010
DESCRIZIONE DESCRIZIONE	CABINA PREFABBRICATA IN C.A.V.	DATA REV. DATE REV.		DISEGNO DRAWING	PROCCOLMI
TIPLO "BDM2"		ARCHIVIO POSATA		CONTROLLO CHECKED	TUZZI
			TMT S.r.l. VIA FORLIVESE 40 50060 - SAN GODENZO (FI) TEL. 0558379012/025 FAX		
MATRICOLA N°			POSA BOX		