

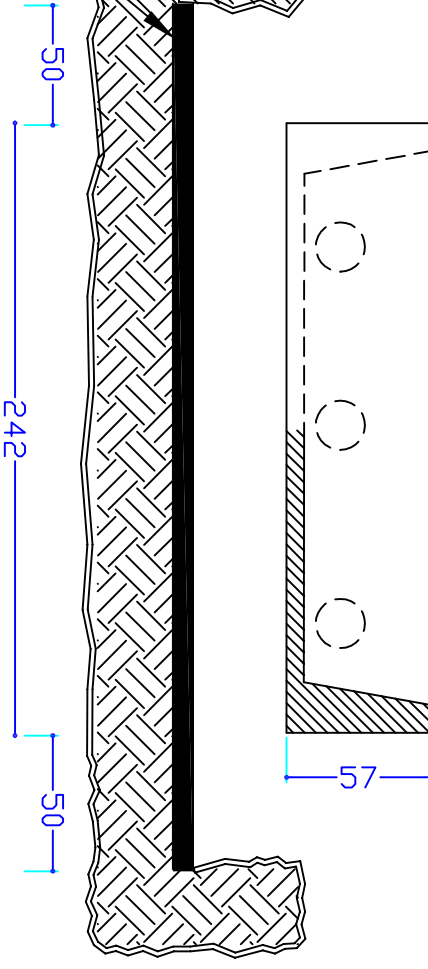
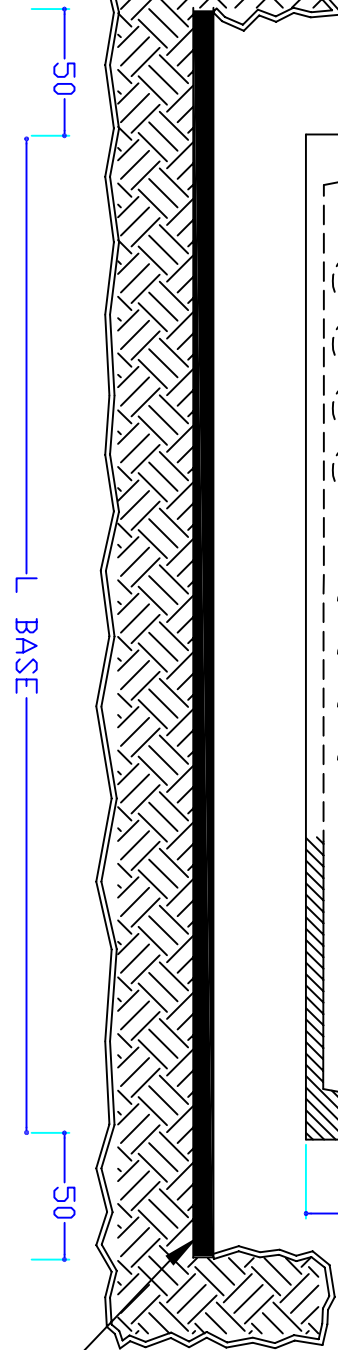
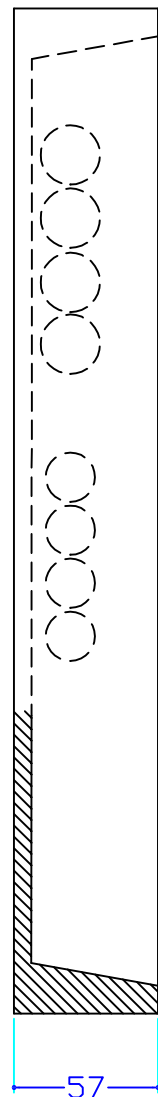
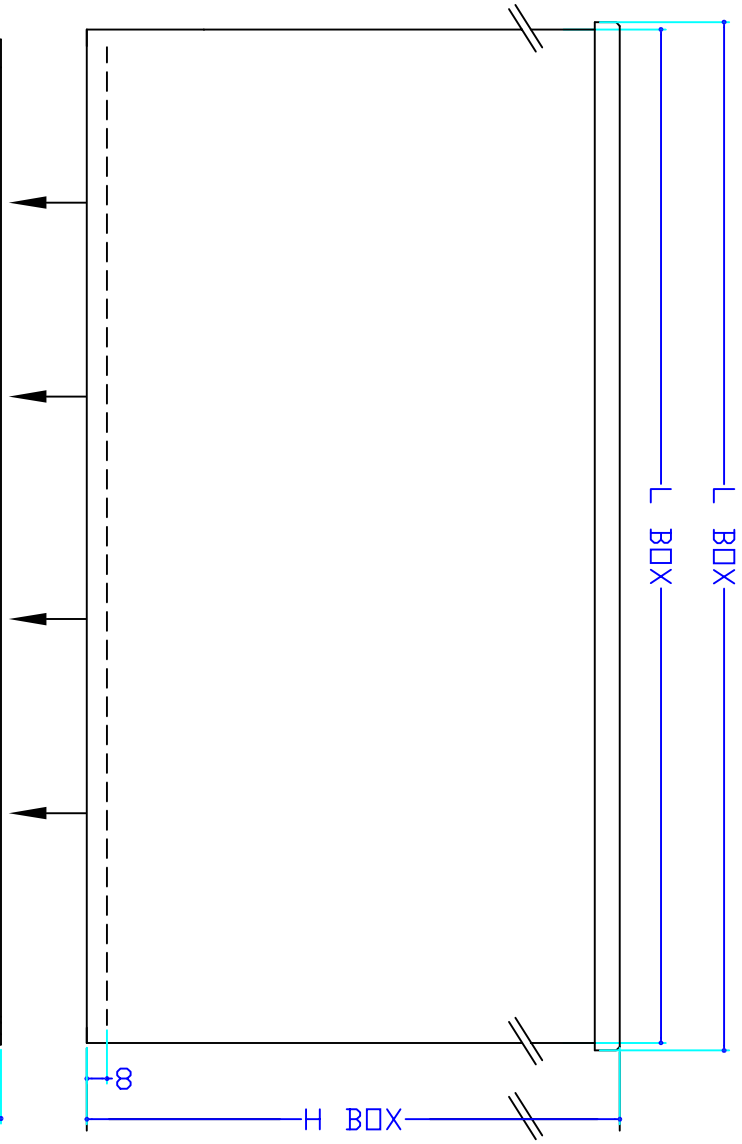


SCHEMA TIPICO OPERE SUL TERRENO E SISTEMA DI POSA BASE A VASCA E CABINA

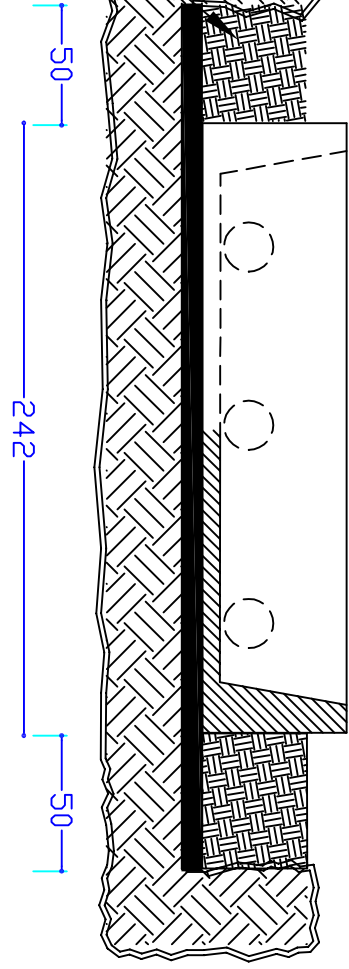

SABBIONE LIVELLATO cm. 5/10

VS. ESIGENZE

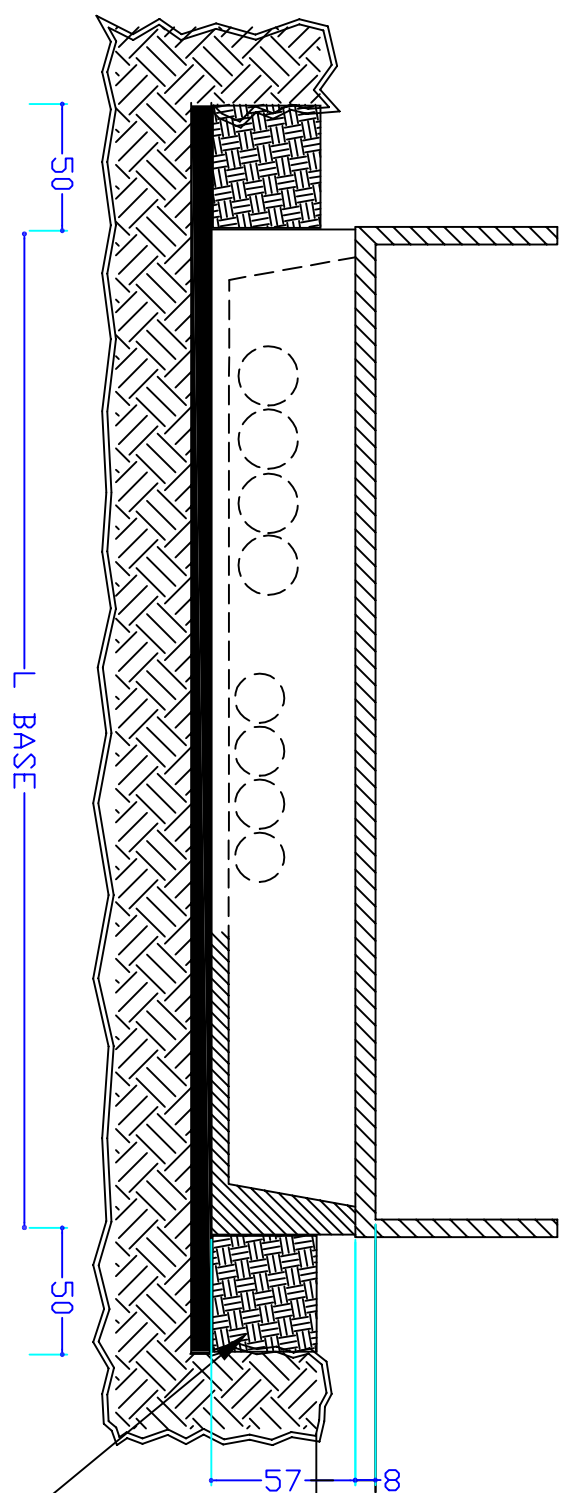

RIEMPIMENTO CON MAT. RESULTA